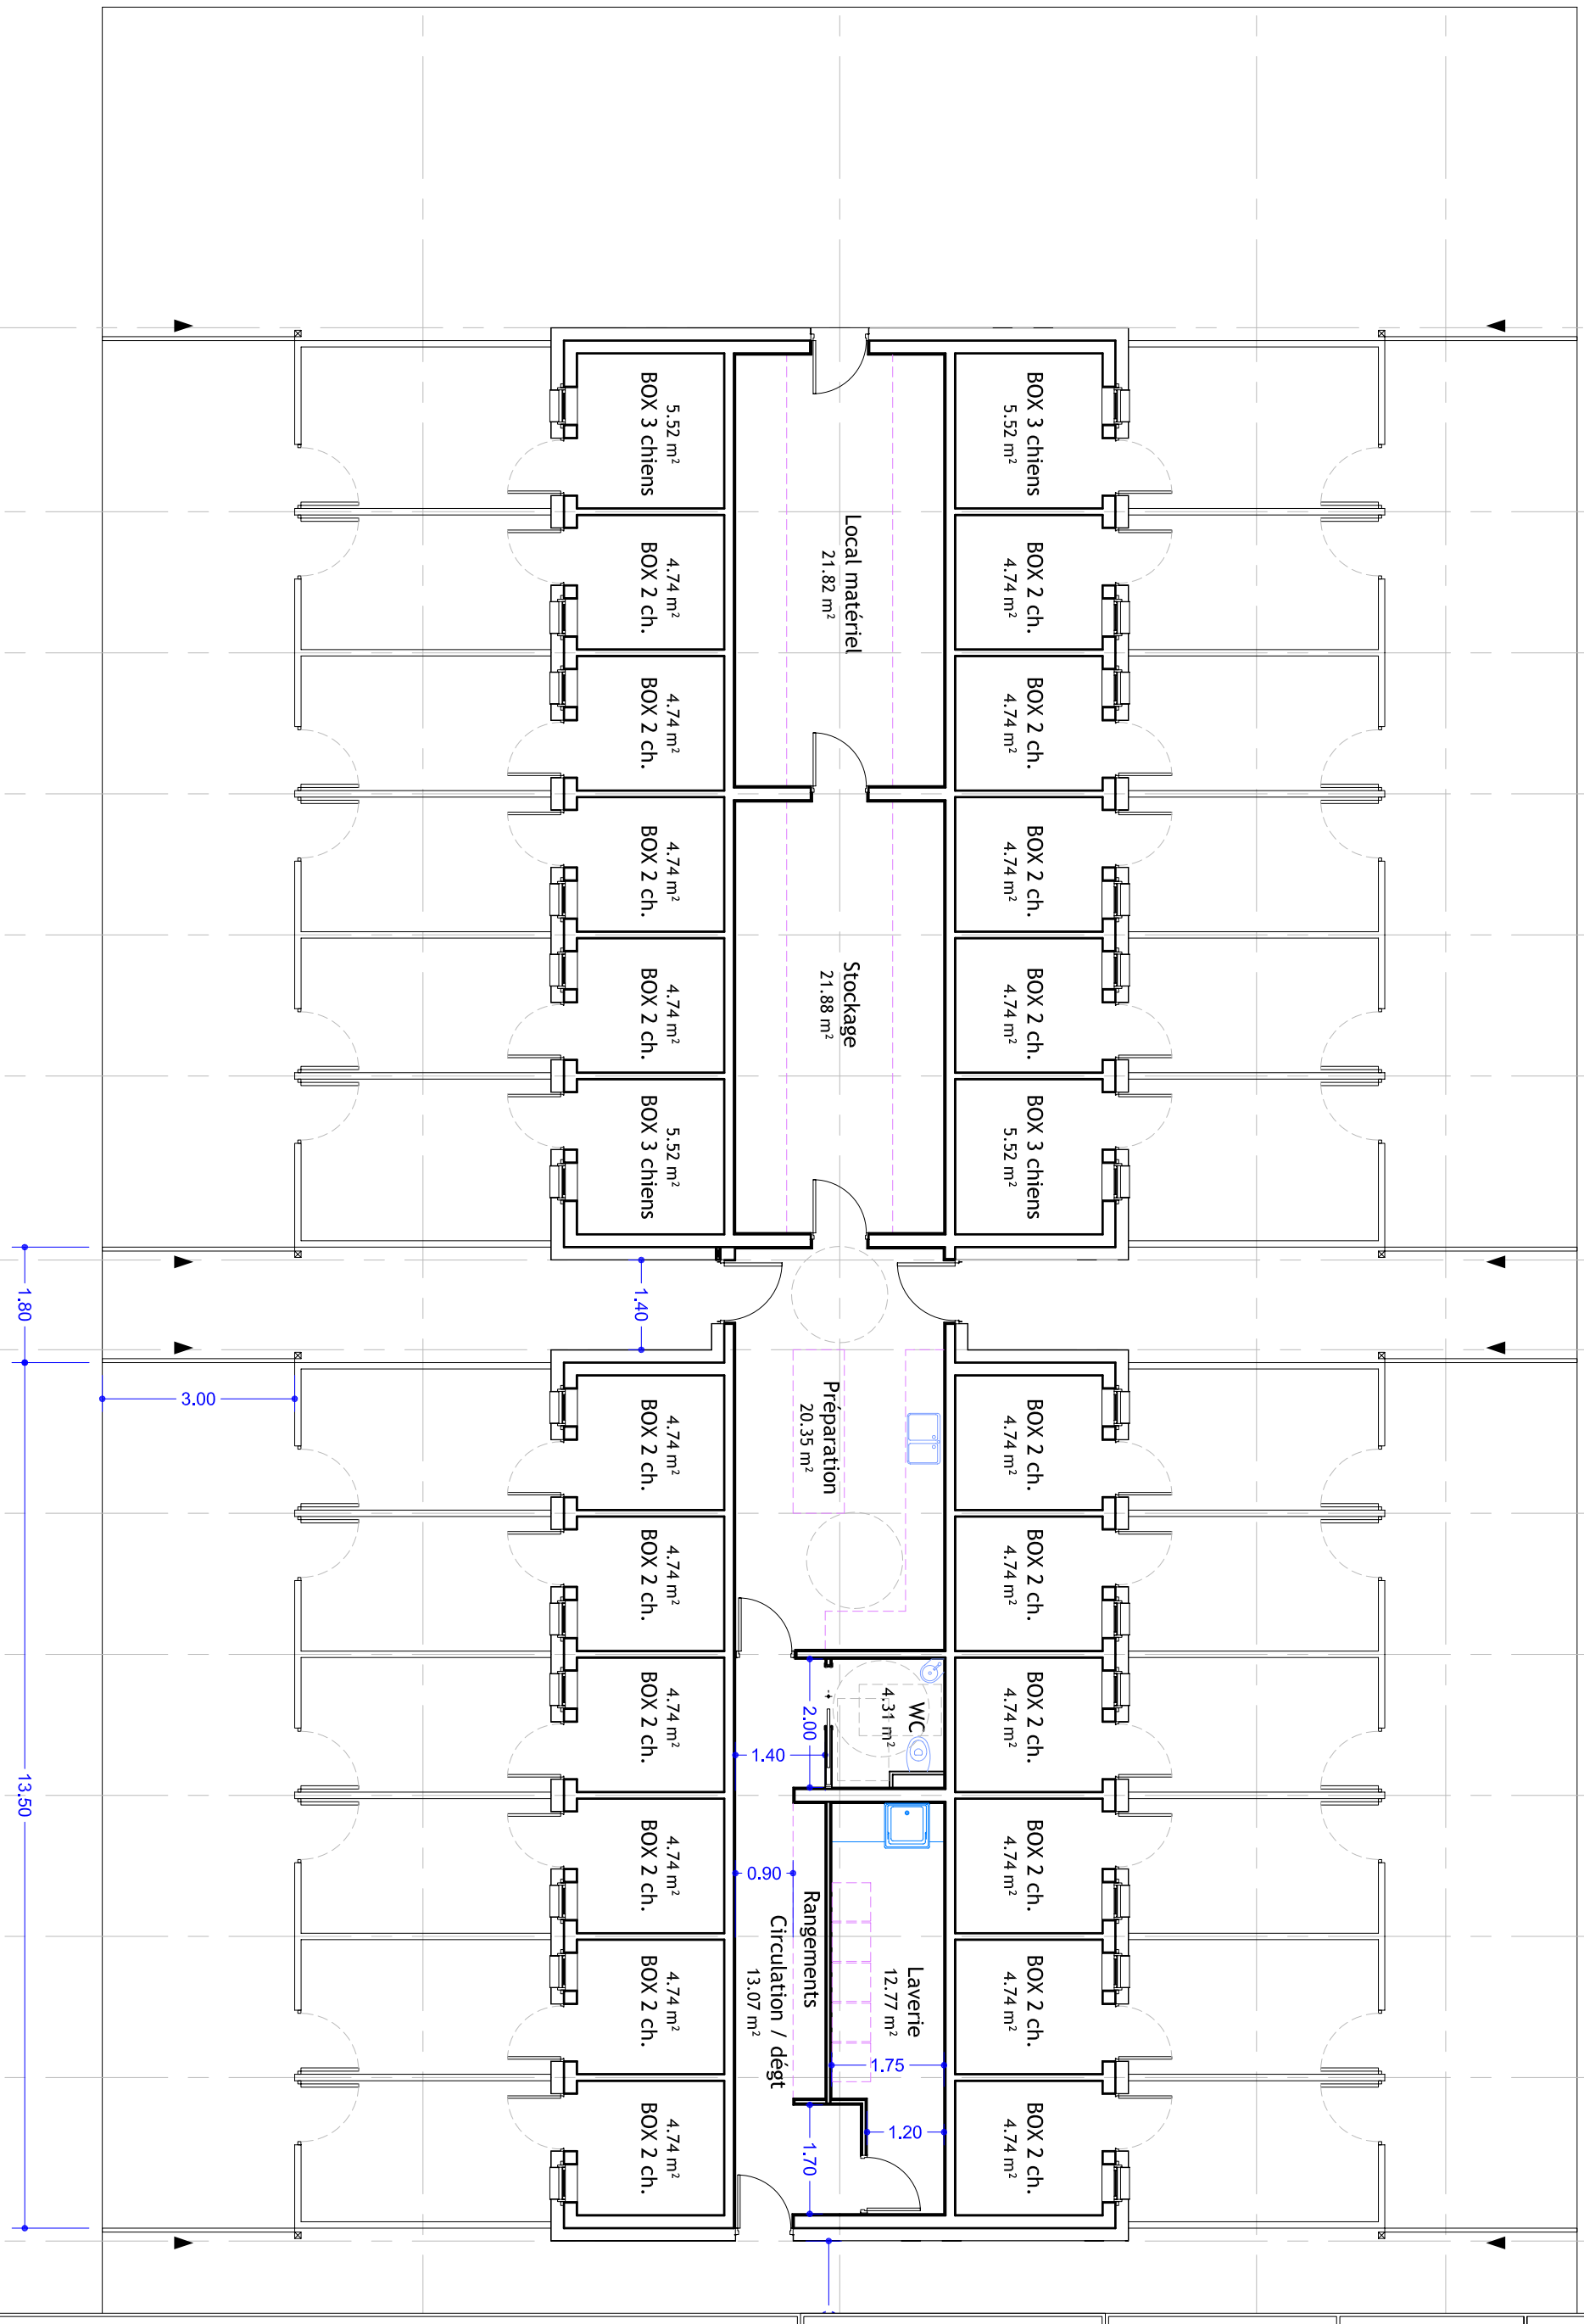

Construction du refuge pour chien

Chemin du bois de l'Hôtel Dieu
91700 - FLEURY-MEROGIS

ARPA
101 Rue Pierre Brossolette
91130 - Ris Orangis

eric vieira architecte
26, rue du Bout de la Ville
45480 Greneville-en-Beauce
Tél. : 06.10.55.60.99
Courriel : ericvieira@orange.fr

MARS 2010

Echelle : 1/100

PROJET
02

APD

Les côtes sont données à titre indicatif, il appartient aux fournisseurs d'en vérifier l'exactitude. Il ne s'agit pas de plans d'exécution mais de principe.