
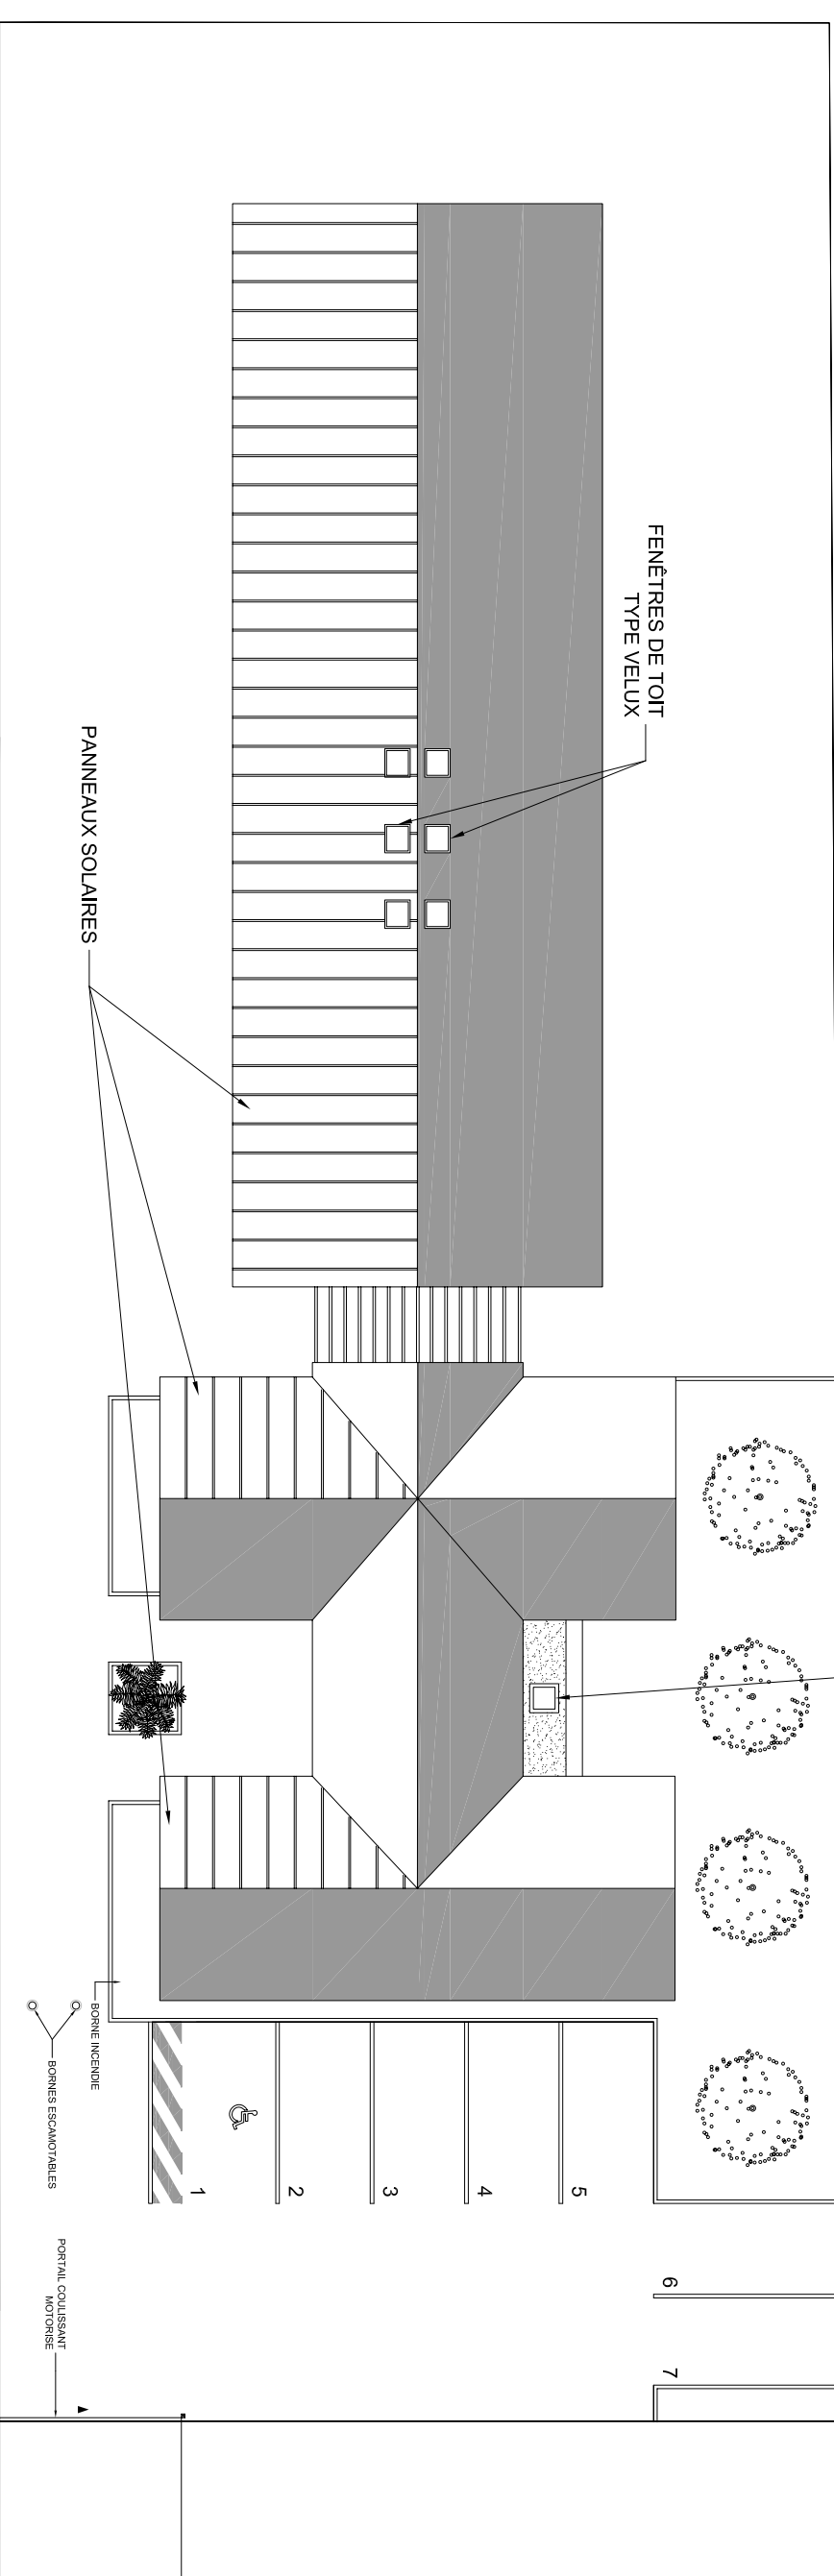


Plan de toiture

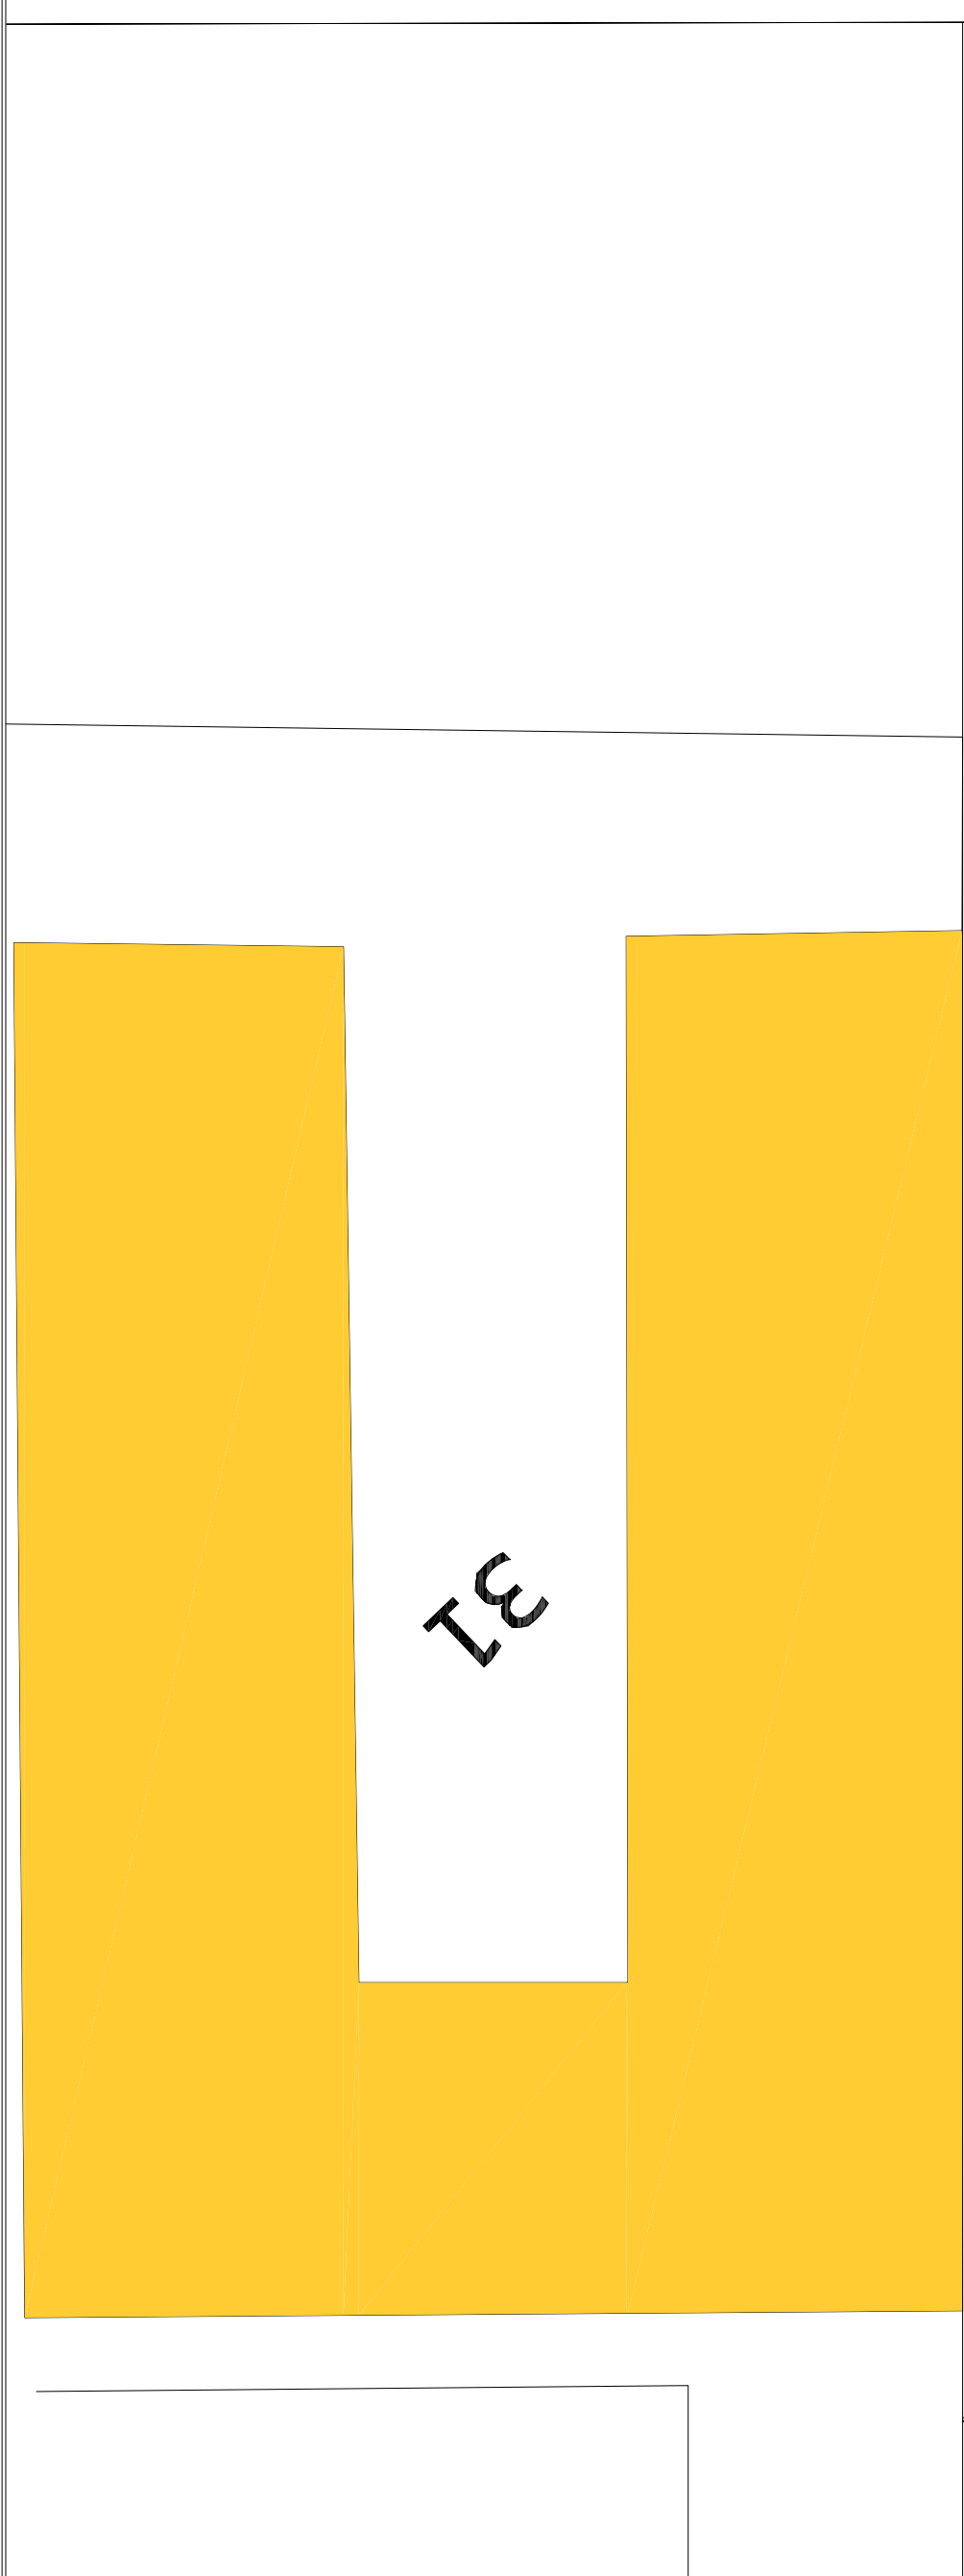

Construction du refuge pour chien

Chemin du bois de l'Hôtel Dieu
91700 - FLEURY-MEROGIS

ARPA

101 Rue Pierre Brossolette
91130 - Ris Orangis

eric vieira architecte

26, rue du Bout de la Ville
45480 Greneville-en-Beauce
Tél. : 06.10.55.60.99
Courriel : ericvieira@orange.fr

MARS 2010

Echelle : 1/200

PROJET

04

APD